祥永山

湖雲寺

六本木陵苑（納骨堂）計画



宗教宗派を問わずご利用頂けます。

terachima & associates 株式会社寺嶋建築設計事務所

ひまわり不動産投資３号合同会社

2011.09.26



外観パース

terachima & associates 株式会社寺嶋建築設計事務所

ひまわり不動産投資３号合同会社



外観パース

terachima & associates 株式会社寺嶋建築設計事務所

ひまわり不動産投資３号合同会社

このお寺の宗旨

一、名　稱　曹洞宗（禅宗）と申します

一、傳　統　曹洞宗は釋迦牟尼佛より代々の祖師方が相承れて來た佛法であります

一、日本開宗　曹洞宗は今から八百年ほど前鎌倉時代に高祖道元禅師さまが我国に開創れ四代目の太祖瑩山禅師さまが盛んになされました

一、大本山　このお二方を宗門では両祖大師と申し上げます
福井の永平寺（高祖道元禅師さま御開創）
鶴見の總持寺（太祖瑩山禅師さま御開創）

一、本　尊　曹洞宗は釋迦牟尼佛を御本尊と仰きます

一、本尊唱名　南無釋迦牟尼佛

一、教　義　私達は佛の御子であります しかし日々佛の御心にそわない生活を繰返しているという確信に目覚めましょう
佛の御子であります この時始めて歸依の心が強まり毎日の生活がこの時始めて歸依の心が強まり毎日の生活が
自ら正しく明るい生甲斐が感ぜられて世間のお役に立つことを喜ぶようになりますここに端座合掌して感謝報恩の生活を営みどんな苦難にも負けない真に安心立命の日おくりが出来てまいります

一、お　經　修證義 般若心經や 観音經壽量品等の大乗諸經典をお誦み致します



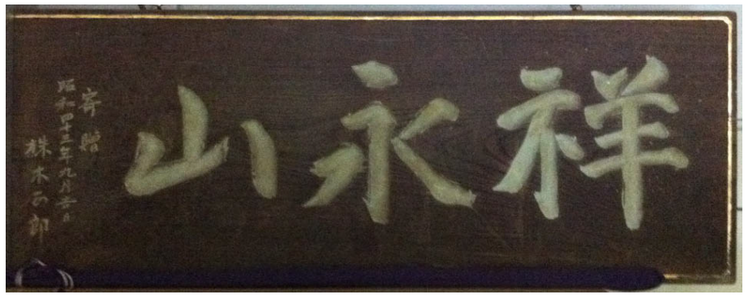









terachima & associates 株式会社寺嶋建築設計事務所

ひまわり不動産投資３号合同会社

本堂イメージ





摩訶般若波羅蜜多心経

観自在菩薩行深般若波羅蜜多時照見五
蘊皆空度一切苦厄舎利子色不異空空不
異色色即是空空即是色受想行識亦復如
是舎利子是諸法空相不生不滅不垢不浄
不増不減是故空中無色無受想行識無眼
耳鼻舌身意無色聲香味觸法無眼界乃至
無意識界無無明亦無無明盡乃至無老死
亦無老死盡無苦集滅道無智亦無得以無
所得故菩提薩埵依般若波羅蜜多故心無
罣礙無罣礙故無有恐怖遠離一切顛倒夢
想究竟涅槃三世諸佛依般若波羅蜜多故
得阿耨多羅三藐三菩提故知般若波羅蜜
多是大神呪是大明呪是無上呪是無等等
呪能除一切苦真実不虚故説般若波羅蜜
多呪即説呪曰
羯諦羯諦 波羅羯諦 波羅僧羯諦 菩提薩婆訶

般若心経

合掌

terachima & associates 株式会社寺嶋建築設計事務所

ひまわり不動産投資３号合同会社





斎場イメージ





terachima & associates 株式会社寺嶋建築設計事務所

ひまわり不動産投資３号合同会社

斎場イメージ



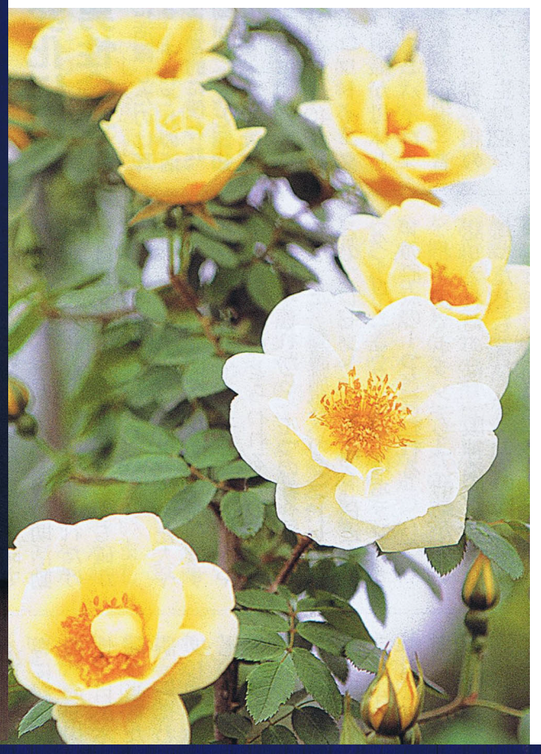





terachima & associates 株式会社寺嶋建築設計事務所

ひまわり不動産投資３号合同会社

斎場イメージ



法要にお使いいただけます。

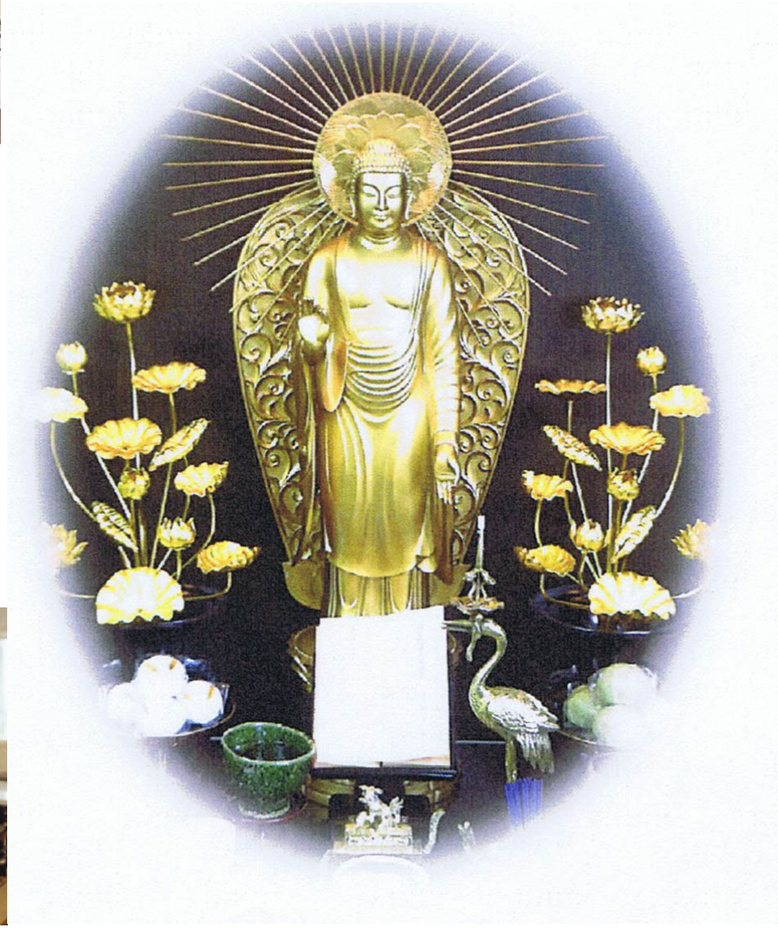







terachima & associates 株式会社寺嶋建築設計事務所

ひまわり不動産投資３号合同会社



納骨堂イメージ





一、「ありがとう」という感謝の心



一、「私がします」という奉仕の心

一、「おかげさま」という謙虚な心

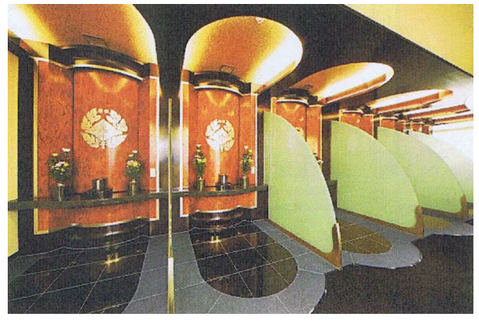

一、「すみません」という反省の心

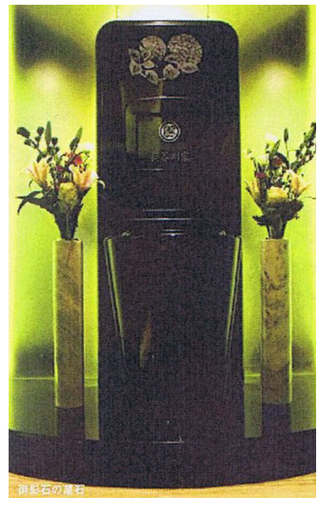

terachima & associates 株式会社寺嶋建築設計事務所

ひまわり不動産投資３号合同会社







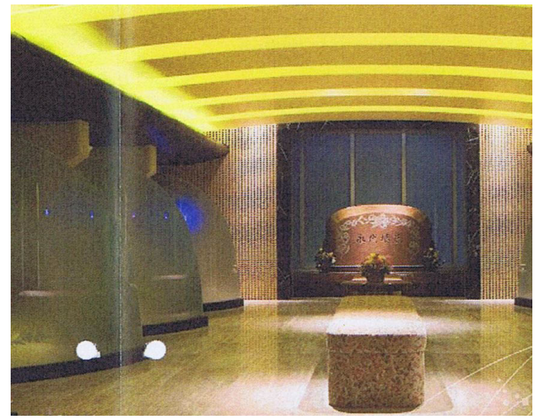



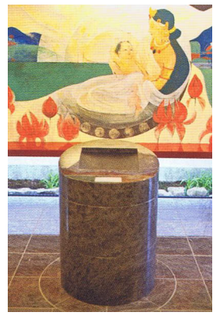



納骨堂イメージ





terachima & associates 株式会社寺嶋建築設計事務所

ひまわり不動産投資３号合同会社

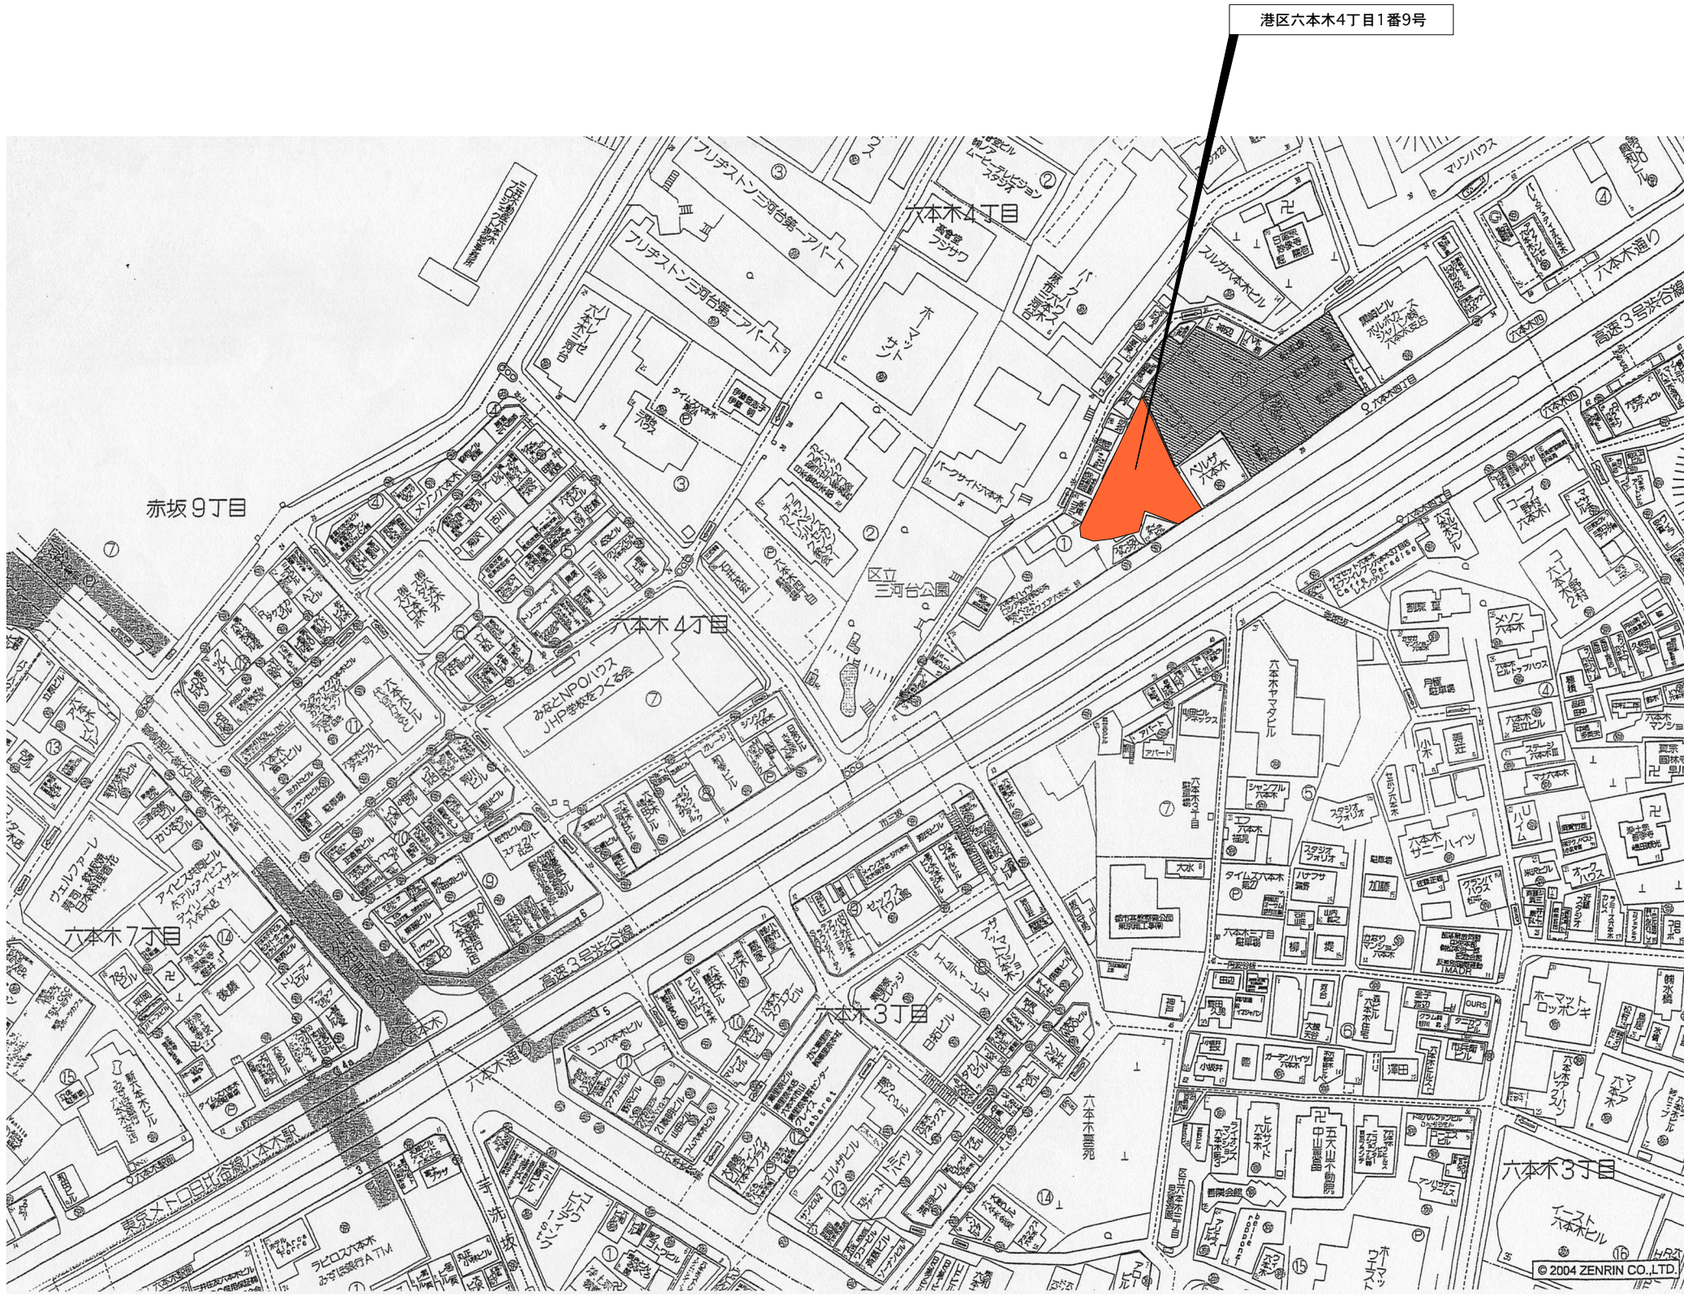
港区六本木4丁目1番9号
N
赤坂9丁目
六本木4丁目
六本木7丁目
六本木3丁目
六本木3丁目
区立
三河台公園
高速3号渋谷線
六本木通り
六本木通り
六本木一丁目
六本木交差点
六本木ヒルズ
六本木ヒルズ
六本木ヒルズ

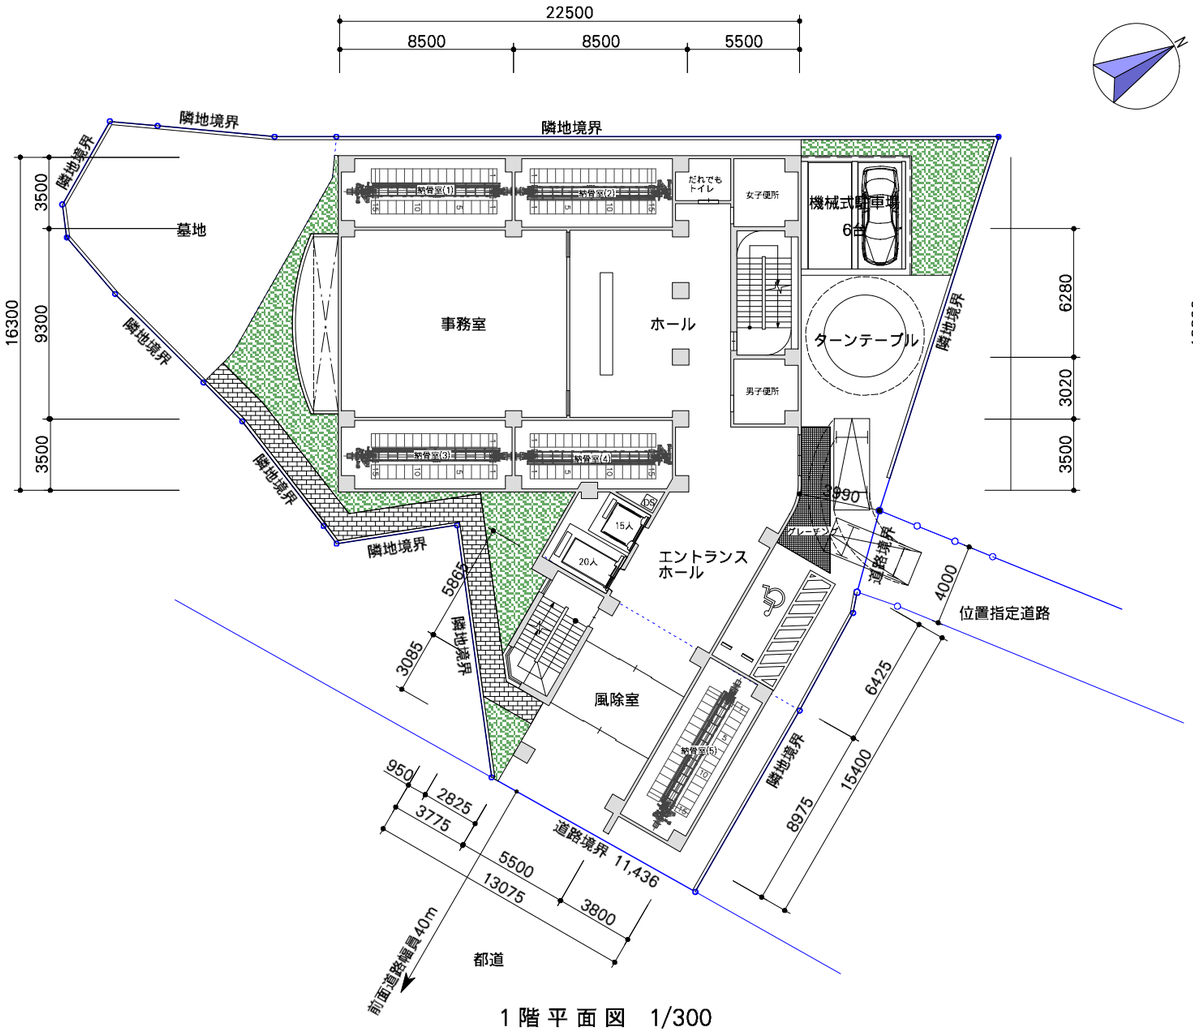

1 階 平 面 図　1/300

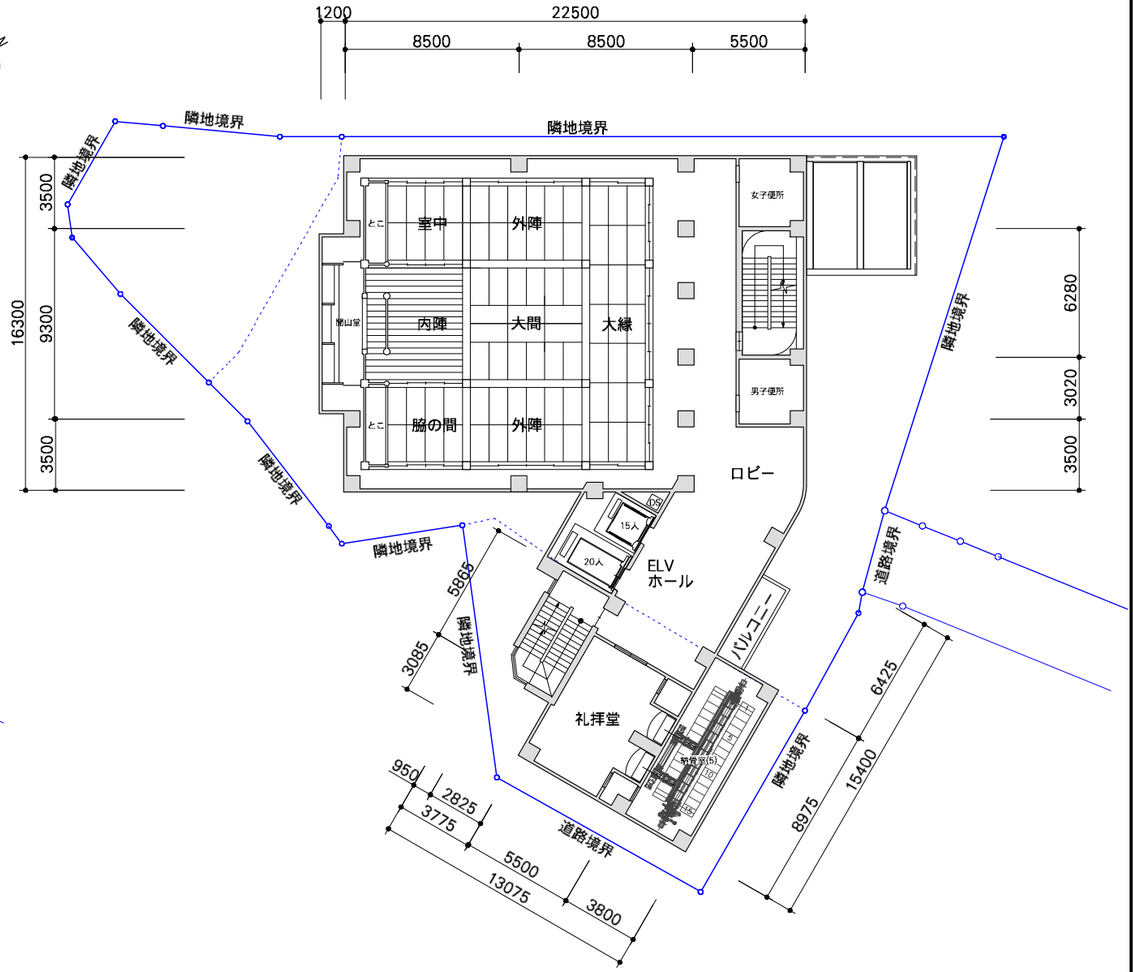

2 階 平 面 図　1/300

敷地及び建築規制概要	
建築場所	住居表示　港区六本木4丁目1番9号
	地名地番　港区六本木4丁目1番129-1,3,7
用途地域	商業地域
防火指定	防火地域
建ぺい率	80%→100%（耐火）
容積率	700%
敷地面積	971.65㎡　（293.92坪）
許容建築面積	971.65㎡　（293.92坪）
許容延床面積	6801.55㎡　（2057.45坪）
建築面積	542.20㎡　（164.01坪）　55.80%
延床面積	2970.07㎡　（898.45坪）　305.67%
駐車場附置義務台数	7台
その他の規制	東京都駐車場条例、東京都バリアフリー条例
	港区紛争予防条例、港区開発事業に係る定住促進指導要綱
	港区緑を守る条例、港区雨水流失抑制施設設置指導要綱
	省エネ法

床　面　積　表

階	㎡	坪	用途
PH階	16.16	4.89	
6階	218.39	66.06	庫裡
5階	218.39	66.06	礼拝堂
4階	218.39	66.06	客殿
3階	218.39	66.06	副本堂（礼拝堂）
2階	539.58	163.22	本堂、礼拝堂
1階	511.23	154.65	受付、事務室、エントランスホール
地下1階	514.77	155.72	斎場（礼拝堂）、客殿
地下2階	514.77	155.72	礼拝堂
合計	2970.07	898.45	

延床面積が3000㎡を超えると住宅の附置義務が発生します。

納骨システム　厨子基数		
VIP	2列×15連×45段-14基=1336基	
	2列×15連×39段-14基=1156基	
	合計　2492基	
一般	4列×(15+15)連×32段-62基=3778基	
合計	6270基	

村田機械株式会社のシステムを採用した場合の厨子基数となっています。

terashima & associates
㈱寺嶋建築設計事務所
1級建築士事務所　東京 NO. 18207
1級建築士 NO. 97150　寺嶋 保男

PROJECT	DRAWING TITLE	SCALE	DATE	DRAWING NO.
祥永山 湖 雲 寺　本堂及び納骨堂建立計画	1・2 階 平 面 図	1/300	20110926	A-1

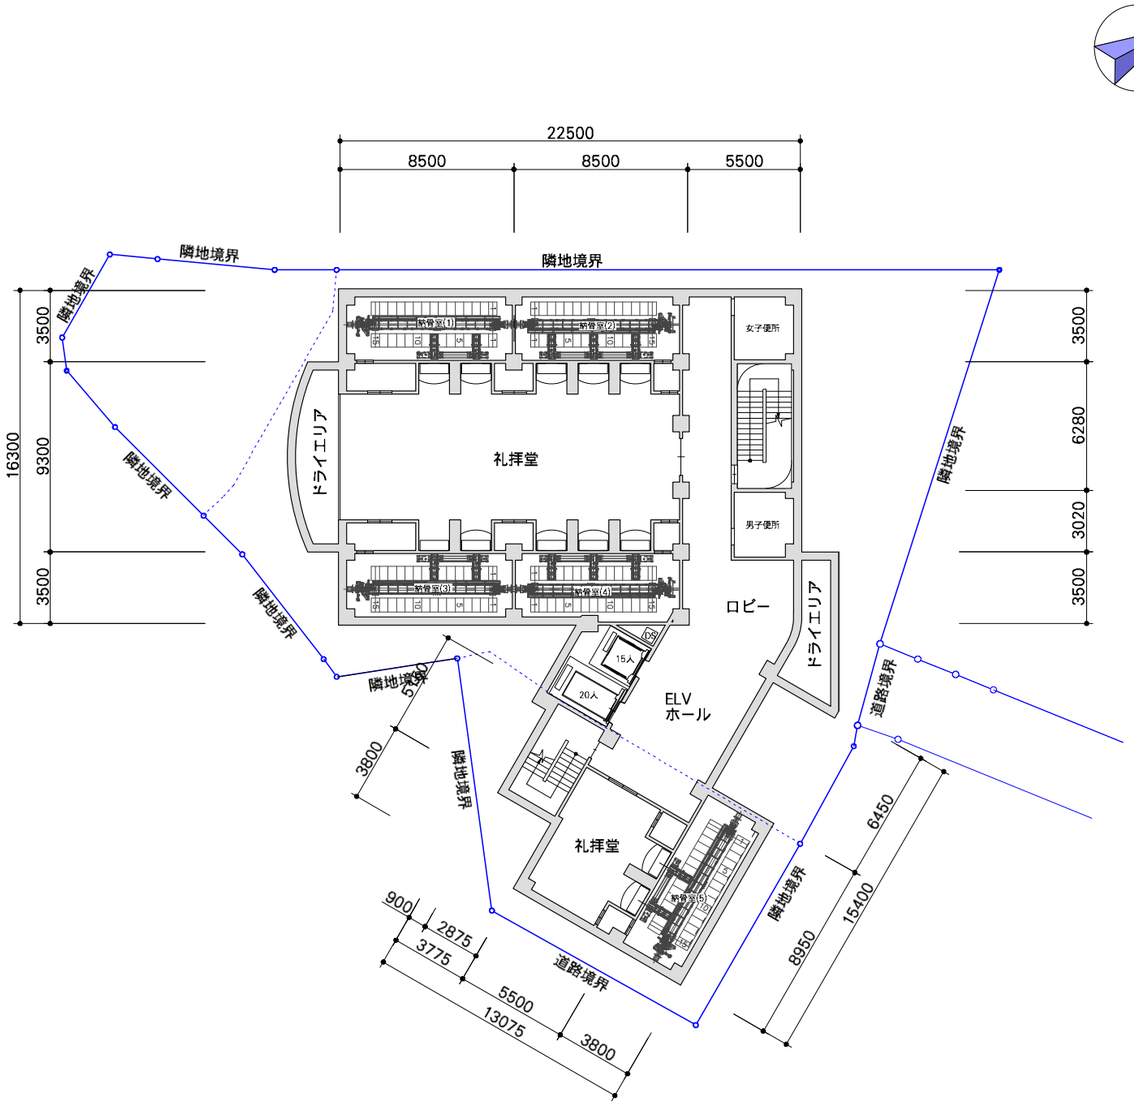

地 下 2 階 平 面 図　1/300

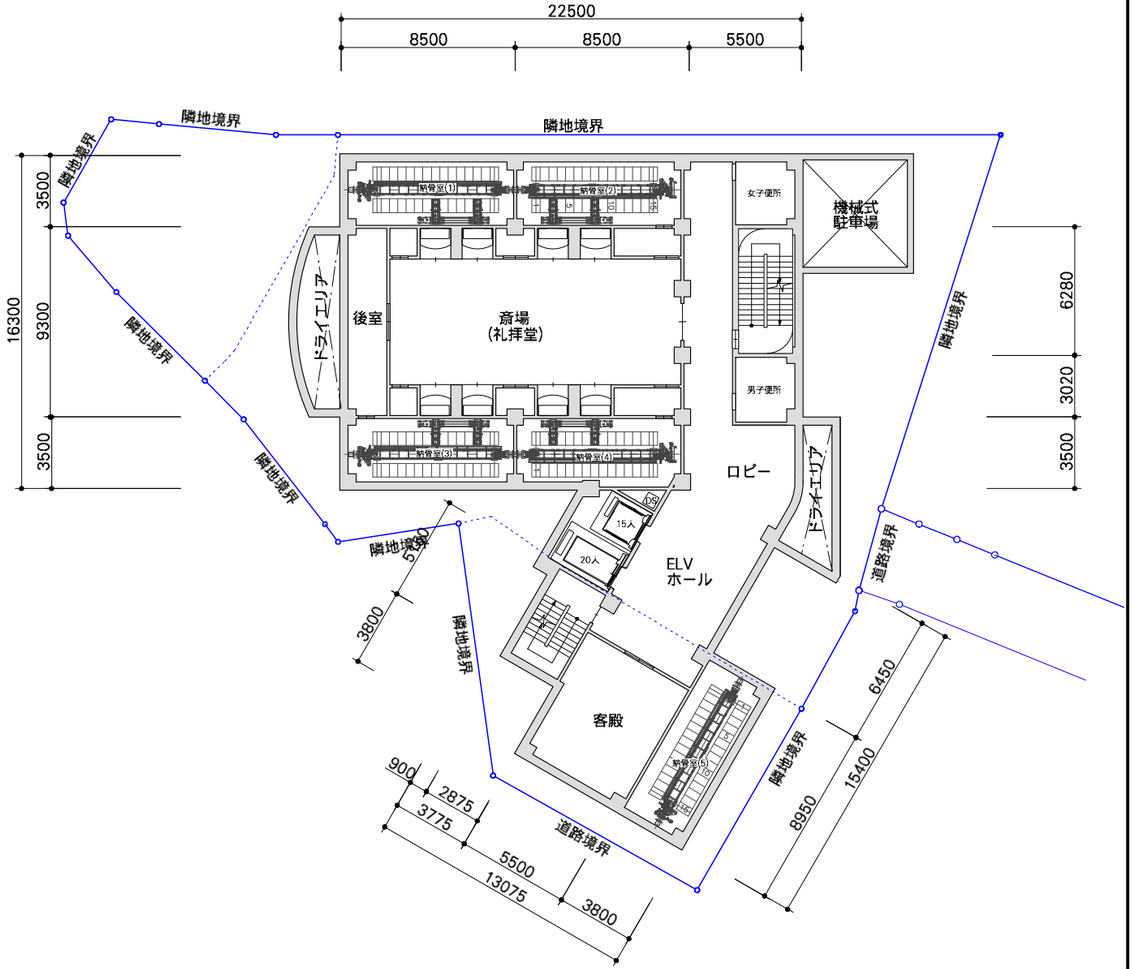

地 下 1 階 平 面 図　1/300

㈱寺嶋建築設計事務所 1級建築士事務所　東京 NO. 18207 1級建築士 NO. 97150　寺嶋 保男	PROJECT 祥永山 湖 雲 寺　本堂及び納骨堂建立計画	DRAWING TITLE 地 下 2・地 下 1 階 平 面 図	SCALE 1/300	DATE 20110926	DRAWING NO. A-2

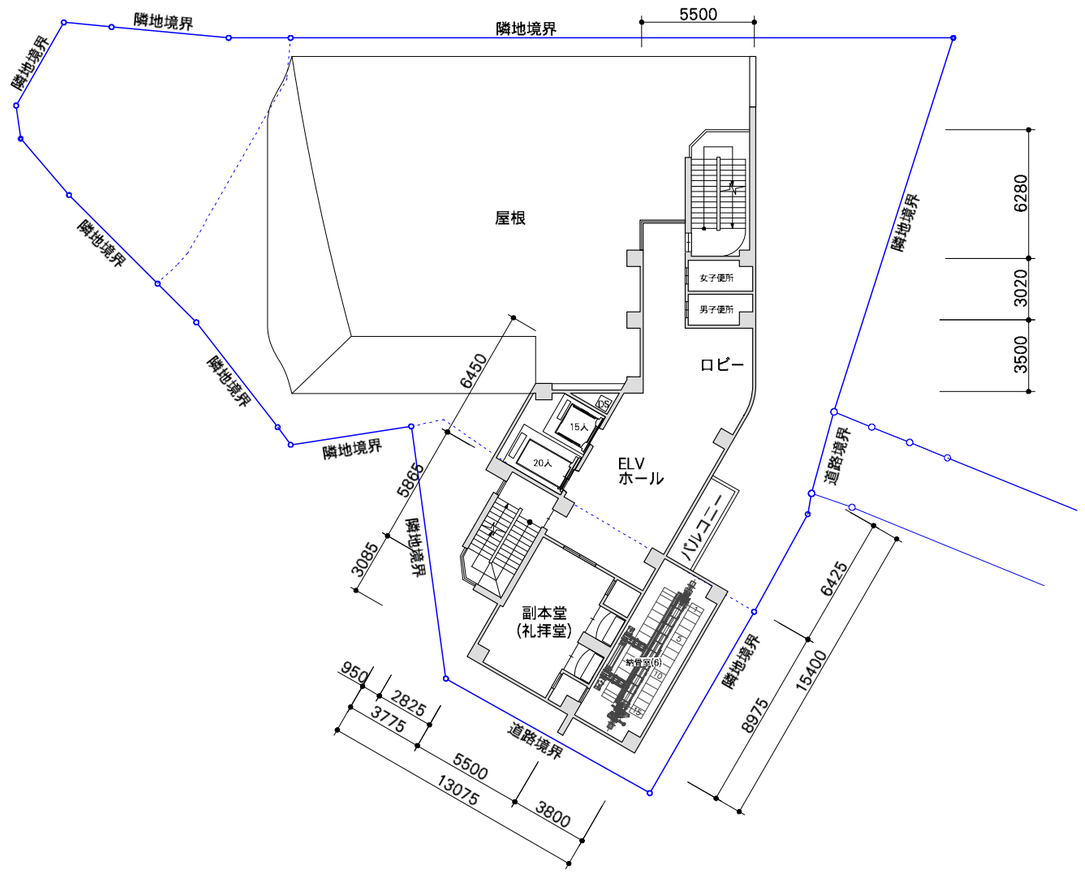

3 階 平 面 図　1/300

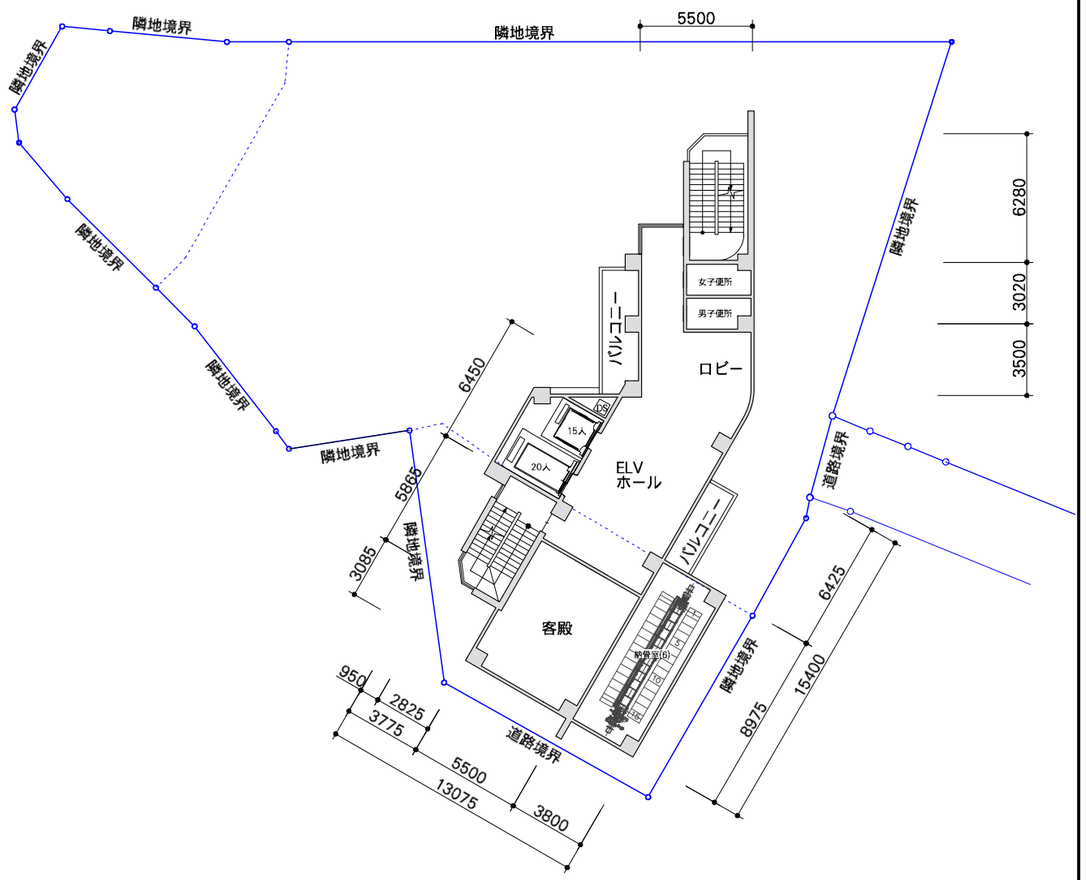

4 階 平 面 図　1/300

	PROJECT	DRAWING TITLE	SCALE	DATE	DRAWING NO.
㈱寺嶋建築設計事務所 1級建築士事務所　東京 NO. 18207 1級建築士 NO. 97150　寺嶋 保男	祥永山 湖 雲 寺　本堂及び納骨堂建立計画	3・4 階 平 面 図	1/300	20110926	A-3

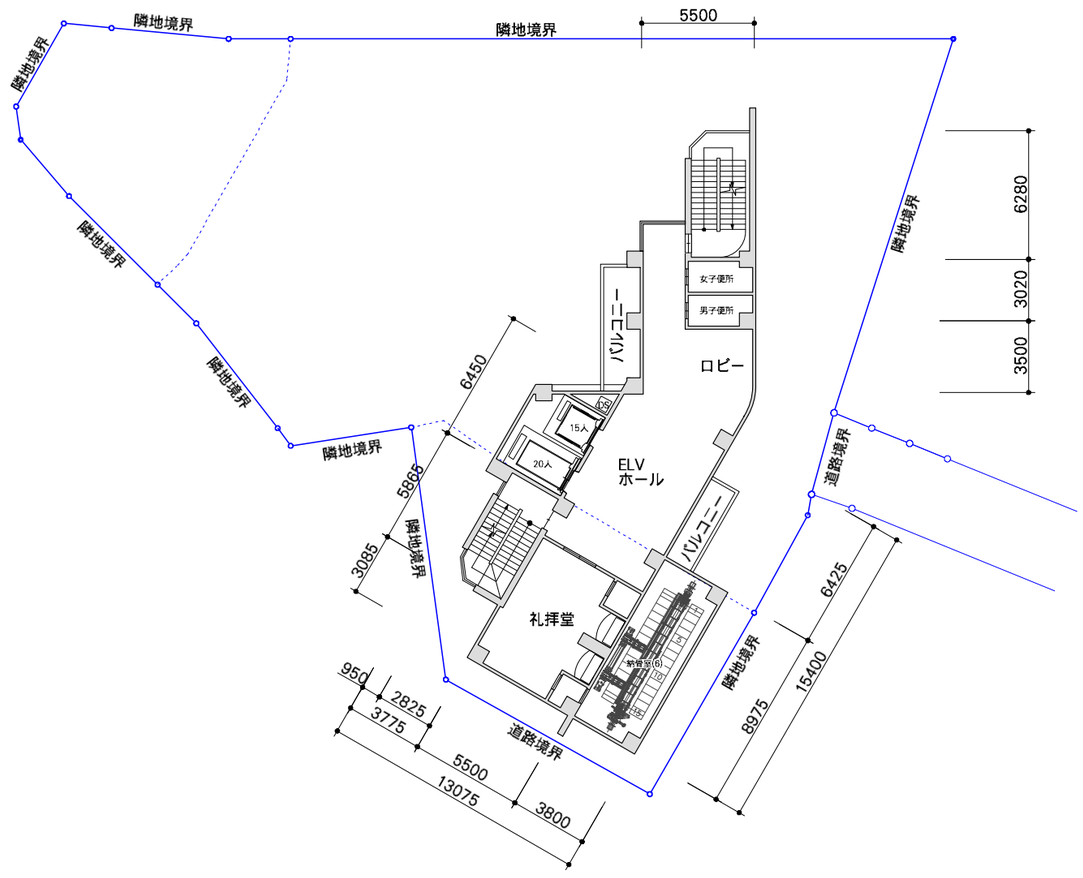

5 階 平 面 図　1/300

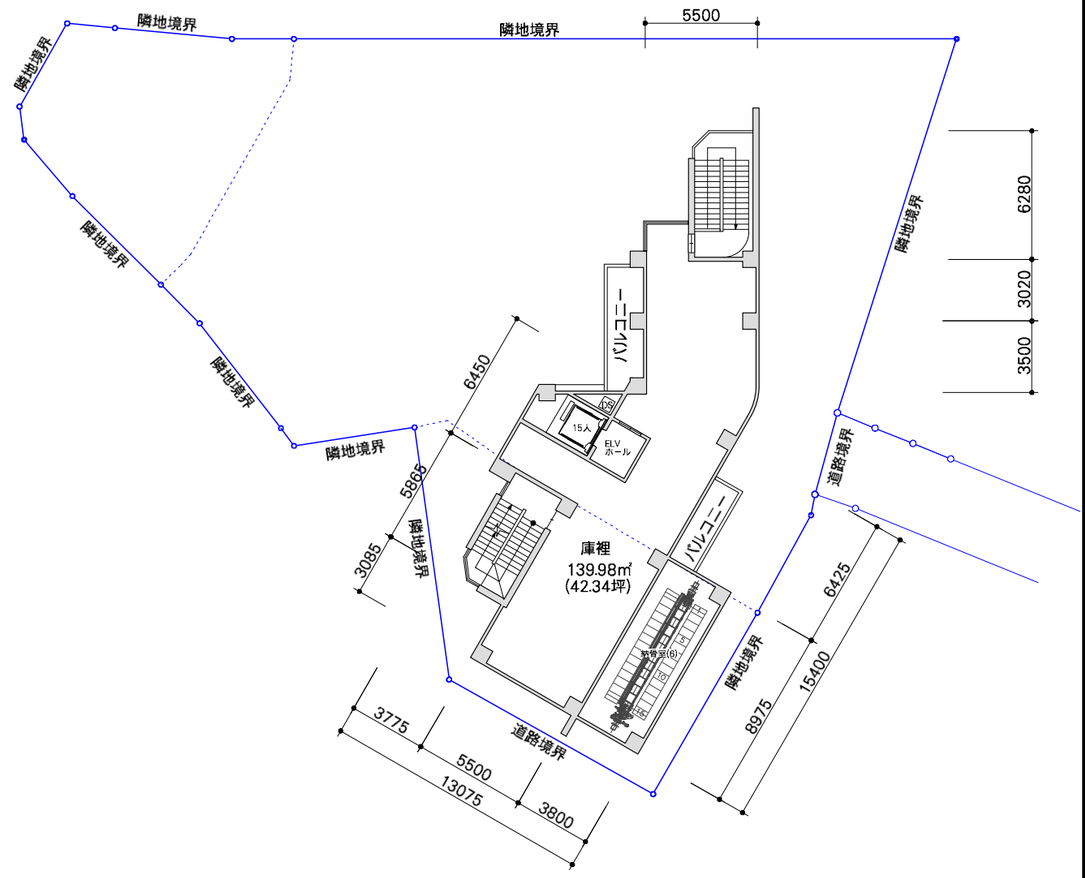

6 階 平 面 図　1/300

㈱寺嶋建築設計事務所 1級建築士事務所　東京 NO. 18207 1級建築士 NO. 97150　寺嶋 保男	PROJECT 祥永山 湖 雲 寺　本堂及び納骨堂建立計画	DRAWING TITLE 5・6 階平 面 図	SCALE 1/300	DATE 20110926	DRAWING NO. A-4

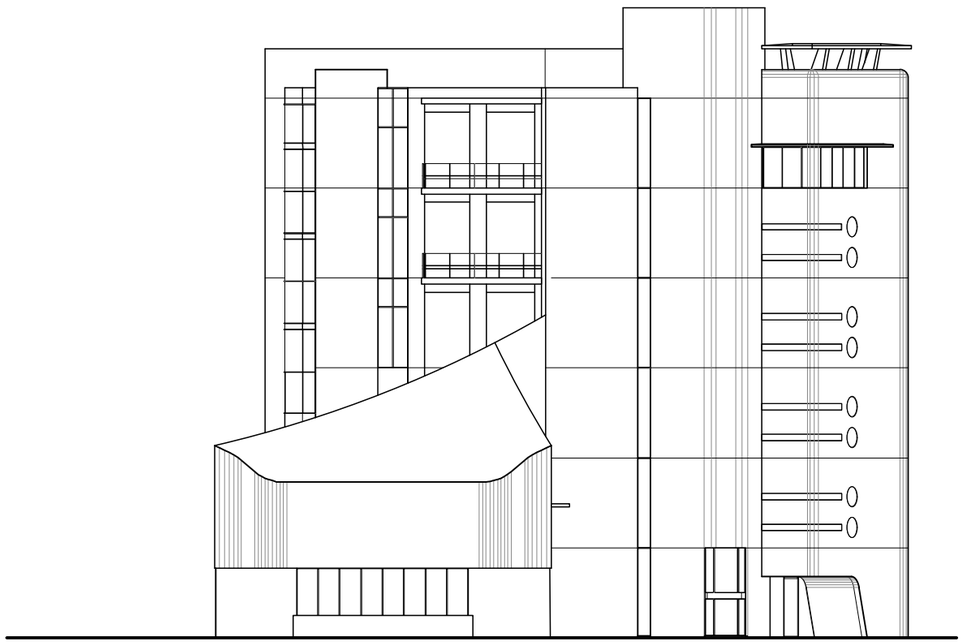

西 立 面 図

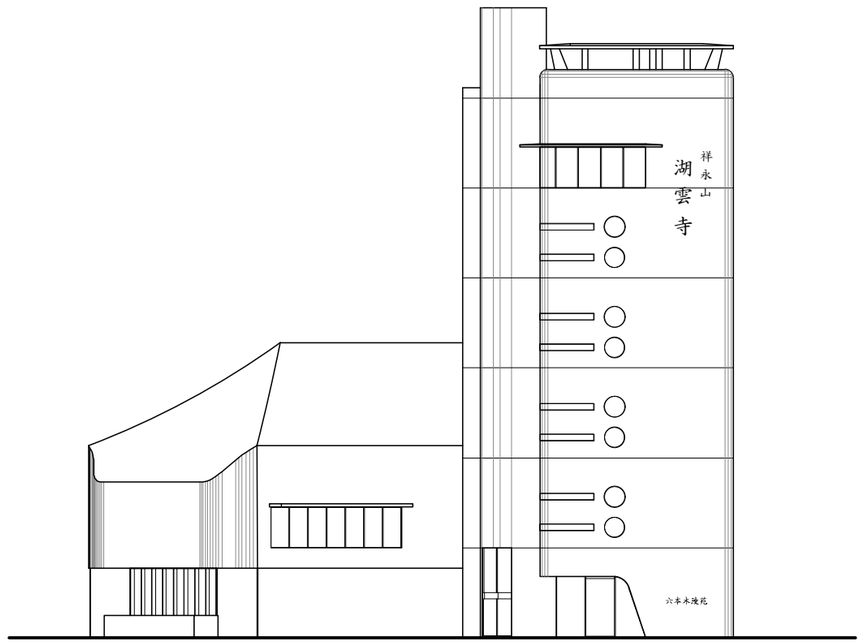

南 立 面 図

terashima & associates

㈱寺嶋建築設計事務所

1級建築士事務所　東京 NO. 18207

1級建築士 NO. 97150　寺嶋 保男

PROJECT	DRAWING TITLE	SCALE	DATE	DRAWING NO.
祥永山 湖雲寺　本堂及び納骨堂建立計画	南・西　立　面　図	1/300	20110926	A-5

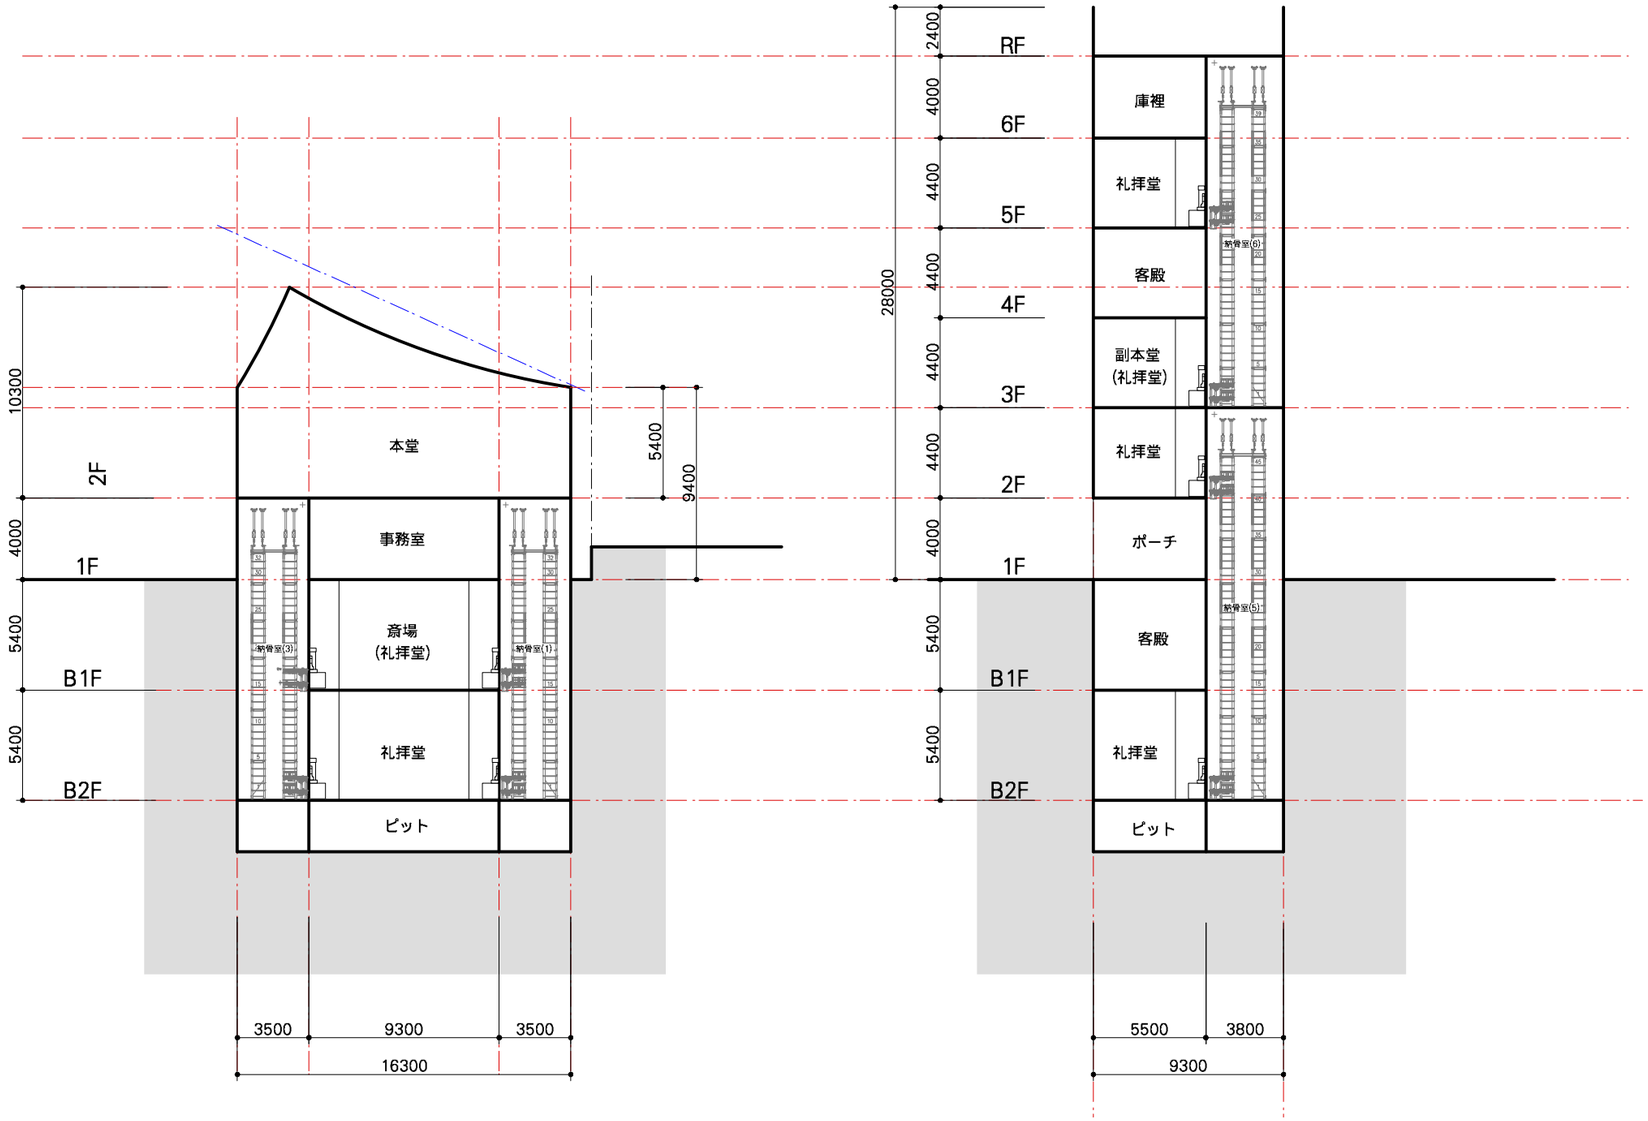

㈱寺嶋建築設計事務所 1級建築士事務所 東京 NO. 18207 1級建築士 NO. 97150 寺嶋 保男	PROJECT 祥永山 湖雲寺 本堂及び納骨堂建立計画	DRAWING TITLE 断面図	SCALE 1/300	DATE 20110926	DRAWING NO. A-6